
04007790910980008



ΕΦΗΜΕΡΙΣ ΤΗΣ ΚΥΒΕΡΝΗΣΕΩΣ
ΤΗΣ ΕΛΛΗΝΙΚΗΣ ΔΗΜΟΚΡΑΤΙΑΣ

ΤΕΥΧΟΣ ΤΕΤΑΡΤΟ — Αρ. Φύλλου 779

9 Οκτωβρίου 1998

ΠΕΡΙΕΧΟΜΕΝΑ

ΑΝΑΔΑΣΩΣΕΙΣ
ΑΠΟΦΑΣΕΙΣ

Αριθ. 1738 (1)

Κήρυξη έκτασης 3.840 στρεμ. ως αναδασωτέας στη θέση Πουρναράκι - Βελίτσες - Βετσόρρεμα περιφέρειας Κοινοτήτων Βαρετάδας - Μπαμπαλιού - Γιαννοπούλων Νομού Αιτωλοακαρνανίας.

Ο ΓΕΝ. ΓΡΑΜ. ΠΕΡΙΦΕΡΕΙΑΣ ΔΥΤ. ΕΛΛΑΔΟΣ

Έχοντας υπόψη:

1. Τις διατάξεις «περί διοικητικής αποκέντρωσης».
2. Τις διατάξεις του άρθρου 117 παρ. 3 του Συντάγματος.
3. Τις διατάξεις του Ν. 998/79 «περί προστασίας δασών κ.λπ.» και ειδικότερα:
α) του άρθρου 38 παρ. 1
β) του άρθρου 41 παρ. 1
4. Τις με αριθμ. α) 160417/1180/8.7.80, β) 182447/3049/24.9.80, γ) 141823/4.2.83 διαταγές του Υπουργείου Γεωργίας.
5. Τις διατάξεις των άρθρων 1 παρ. 1, 2 παρ. 1δ, 5 παρ. 3β, 6 παρ. 7 και 7 παρ. 2 του Ν. 2503/97 «Διοίκηση, Οργάνωση, Στελέχωση της Περιφέρειας».
6. Την αριθμ. 3786/27.8.98 πρόταση του Δασαρχείου Αμφιλοχίας περί κηρύξεως αναδασωτέας έκτασης.
7. Την αριθμ. 159/10.9.97 απόφαση Γεν. Γραμματέα Περιφέρειας Δυτικής Ελλάδος.
8. Την αριθμ. 186Γ.Γ./30.6.98 απόφαση Γενικού Γραμματέα Περιφέρειας Δυτικής Ελλάδος «περί ανάθεσης αρμοδιοτήτων», αποφασίζουμε:

Κηρύσσουμε αναδασωτέα, με σκοπό την προστασία για την επαναδημιουργία της δασικής βλάστησης που καταστράφηκε από πυρκαγιά με φυσική ή τεχνητή αναγέννηση και τη διατήρηση του χαρακτήρα της δασικής έκτασης, ώστε, ν' αποκλεισθεί η διάθεση αυτής για άλλο σκοπό, την παραπάνω δημόσια δασική έκταση των 3.840 στρεμμάτων που ήταν καλυμμένη από αείφυλλα - πλατύφυλλα και ανήκει στην κατηγορία των άρθρων 3 παράγρ. 2 και 4 παράγρ. 2γ του Ν. 998/79, που βρίσκεται στις θέσεις Πουρναράκι - Βελίτσες - Βετσόρρεμα περιφέρειας Κοινοτήτων Βαρετάδας - Μπαμπαλιού - Γιαννοπούλων και προσδιορίζεται από τα στοιχεία: 1, 2, 3, 4, 5, 6, 7, 8, 9, 10, 11, 12, 13, 14, 15, 16, 17, 18, 19, 20, 21, 22, 23, 24, 25, 26, 27, 28, 29, 30, 1 και έχει όρια:

Ανατολικά: Λίμνη - Βετσόρρεμα - Αγροτικός δρόμος Βαρεστάδας - Ποδογοράς,

Δυτικά: Παλιόμυλος - Πουρναράκι - Επαρχιακός δρόμος - Βελιτσόρρεμα,

Βόρεια: Κόκκινο κλαρί - Βελιτσόρρεμα - Βετσόρρεμα - Ρ.Ε. Φουρνί,

Νότια: Μακρυά Ράχη - Λίμνη - Παλιόμυλος,

όπως φαίνεται στο συνημμένο διάγραμμα, που αποτελεί αναπόσπαστο μέρος της απόφασης αυτής.

Η απόφαση αυτή να δημοσιευθεί στην Εφημερίδα της Κυβερνήσεως.

Πάτρα, 11 Σεπτεμβρίου 1998


Με εντολή Γεν. Γραμ. Περιφέρειας

Ο Γεν. Διευθυντής Περιφέρειας

ΠΑΝΑΓΙΩΤΗΣ ΣΚΟΥΡΑΣ


ΠΡΟΧΕΙΡΟ ΔΙΑΓΡΑΜΜΑ αναδασωτέας δημόσιας δασικής έκτασης 3.840 στρ. (τριών χιλ. οκτακοσίων σαράντα) που κάηκε στις 29-7-98 στις θέσεις " Πουρναράκι--Βελίτσες-Βελιτσόρεμμα " Κοινοτήτων Βαρετάδας, Μπαμπαλιού & Γιαννοπούλων .

→ B

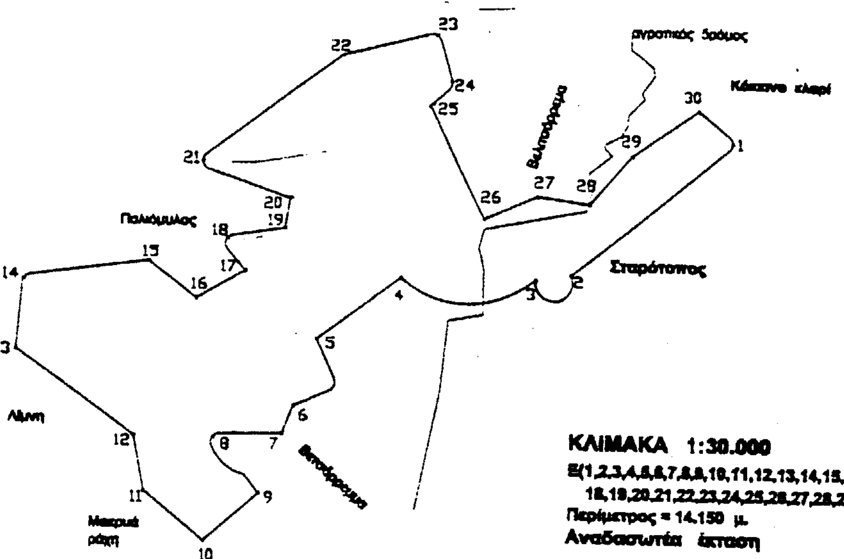

ΚΛΙΜΑΚΑ 1:30.000
Ε(1,2,3,4,5,6,7,8,9,10,11,12,13,14,15,16,17,18,19,20,21,22,23,24,25,26,27,28,29,30) = 3.840 στρ
Περίμετρος = 14.150 μ.
Αναδασωτέα έκταση

ΑΠΟΣΠΑΣΜΑ ΧΑΡΤΗ 1:50.000
(Γ.Υ.Σ. 1971)

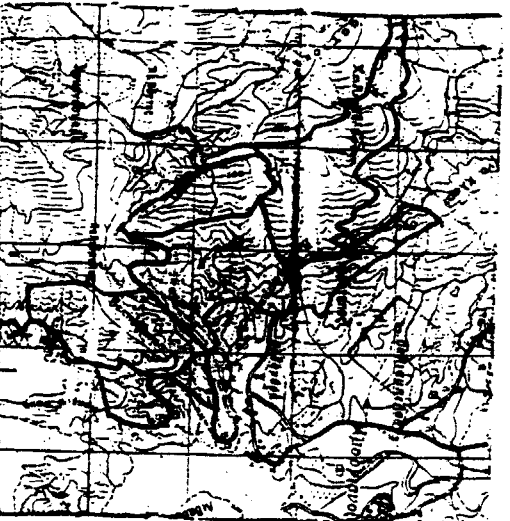

• σημείο καμένης έκτασης

Πάτρα, 11 Σεπτ. 1998.-
Θεωρείται
Ο Γενικός Δ/ντής της Περιφέρειας

Θεωρήθηκε
Μεσολόγγι 7-9-1998
Χρήστος Φασούλης
ΠΕ2 – Α' βαθ.

Θεωρείται
Αμφιλοχία 27-8-98
Ο Δασάρχης
Ελευθέριος Γιαννέλος
Δασολόγος

Αμφιλοχία 27-8-98
Ο Συντάκτης
Παναγ. Μάνης
Δασολόγος

Αριθ. 1739 (2)

Κήρυξη έκτασης 2,022 στρ. ως αναδασωτέας στη θέση «Βελανιδιά» περιφέρειας Κοινότητας Κεχρινιάς Βάλτου Νομού Αιτωλοακαρνανίας.

Ο ΓΕΝ. ΓΡΑΜ. ΠΕΡΙΦΕΡΕΙΑΣ ΔΥΤ. ΕΛΛΑΔΟΣ

Έχοντας υπόψη:

1. Τις διατάξεις «περί διοικητικής αποκέντρωσης».
2. Τις διατάξεις του άρθρου 117 παρ. 3 του Συντάγματος.
3. Τις διατάξεις του Ν. 998/79 «περί προστασίας δασών κ.λπ.» και ειδικότερα:
α) του άρθρου 38 παρ. 1
β) του άρθρου 41 παρ. 1
4. Τις με αριθμ. α) 160417/1180/8.7.80, β) 182447/3049/24.9.80, γ) 141823/4.2.83 διαταγές του Υπουργείου Γεωργίας.
5. Τις διατάξεις των άρθρων 1 παρ. 1, 2 παρ. 1δ, 5 παρ. 3β, 6 παρ. 7 και 7 παρ. 2 του Ν. 2503/97 «Διοίκηση, Οργάνωση, Στελέχωση της Περιφέρειας».
6. Την αριθμ. 3773/26.8.98 πρόταση του Δασαρχείου Αμφιλοχίας περί κηρύξεως αναδασωτέας έκτασης.
7. Την αριθμ. 159/10.9.97 απόφαση Γεν. Γραμματέα Περιφέρειας Δυτικής Ελλάδος.
8. Την αριθμ. 186Γ.Γ./30.6.98 απόφαση Γενικού Γραμματέα Περιφέρειας Δυτικής Ελλάδος «περί ανάθεσης αρμοδιοτήτων», αποφασίζουμε:

Κηρύσσουμε αναδασωτέα, με σκοπό την προστασία για την επαναδημιουργία της δασικής βλάστησης που καταστράφηκε από φθορά δάσους με φυσική ή τεχνητή αναγέννηση και τη διατήρηση του χαρακτήρα της δασικής έκτασης, ώστε, ν' αποκλεισθεί η διάθεση αυτής για άλλο σκοπό, την παραπάνω δημόσια δασική έκταση των δύο στρεμμάτων και 22 τ.μ. που ήταν καλυμμένη από βλάστηση αειφύλλων - πλατυφύλλων και ανήκει στην κατηγορία των άρθρων 3 παράγρ. 2 και άρθρ. 4 παράγρ. ιε' του Ν. 998/79, που βρίσκεται στη θέση «Βελανιδιά» περιφέρειας Κοινότητας Κεχρινίας Βάλτου και προσδιορίζεται από τα στοιχεία: ΑΒΓΔΑ και έχει όρια:

Ανατολικά: Δημόσια δασική έκταση,

Δυτικά: Με αγρό Αφών Ιωάννου Σκούτα,

Βόρεια: Με αγρό Αφών Ιωάννου Σκούτα και δημόσια δασική έκταση,

Νότια: Με αγροτικό δρόμο,


όπως φαίνεται στο συνημμένο διάγραμμα, που αποτελεί αναπόσπαστο μέρος της απόφασης αυτής.

Η απόφαση αυτή να δημοσιευθεί στην Εφημερίδα της Κυβερνήσεως.

Πάτρα, 11 Σεπτεμβρίου 1998

Με εντολή Γεν. Γραμ. Περιφέρειας
Ο Γεν. Διευθυντής Περιφέρειας
ΠΑΝΑΓΙΩΤΗΣ ΣΚΟΥΡΑΣ


ΠΡΟΧΕΙΡΟ ΔΙΑΓΡΑΜΜΑ

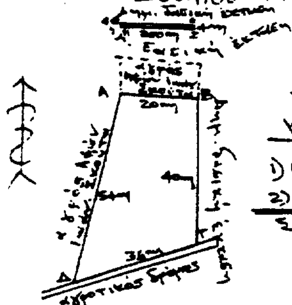

ΑΠΟΣΠΑΣΜΑ ΧΑΡΤΗ 1:50.000 Γ.Υ.Σ.



Έκταση που έγινε η φθορά της δασικής βλάστησης

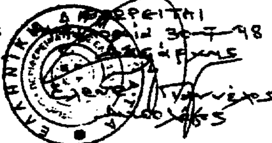

ΘΕΩΡΕΙΤΑΙ
ΘΕΩΡΕΙΤΑΙ

ΑΠΑΛΛΟΤΡΙΩΣΕΙΣ

ΑΠΟΦΑΣΕΙΣ

Αριθ. 12037 (3)

Προσωρινή κατάληψη χώρων για τις ανάγκες κατασκευής του Έργου του Μετρό.

Ο ΥΠΟΥΡΓΟΣ
ΠΕΡΙΒΑΛΛΟΝΤΟΣ, ΧΩΡΟΤΑΞΙΑΣ ΚΑΙ ΔΗΜ. ΕΡΓΩΝ

Έχοντας υπόψη:

1. Το Νόμο 1558/1985 (ΦΕΚ 157/26.7.95) «Κυβέρνηση και Κυβερνητικά Όργανα».

2. Το Ν. 1955/91 (ΦΕΚ 112/18.7.91) περί ιδρύσεως Εταιρείας με την επωνυμία «ΑΤΤΙΚΟ ΜΕΤΡΟ Α.Ε.» και ειδικότερα τις διατάξεις του άρθρου τρίτου «κύρωση της σύμβασης» σε συνδυασμό με τα άρθρα έβδομο και δέκατο «Απαλλοτριώσεις» του ιδίου Νόμου.

3. Την απόφαση Υπουργού ΠΕ.ΧΩ.Δ.Ε. Δ16/010/70/Γ/30.1.92 περί μεταβίβασης δικαιωμάτων και υποχρεώσεων του Δημοσίου στην ΑΤΤΙΚΟ ΜΕΤΡΟ Α.Ε.

4. Την απόφαση Υπουργού ΠΕ.ΧΩ.Δ.Ε., Δ16α/04/226/Γ/19.3.92 περί «καθορισμού καθ' ύλην Τεχνικών Δ/νσεων ΓΓΔΕ αρμοδίων για Τεχνικά Θέματα εποπτείας Νομικών Προσώπων Γ.Γ.Δ.Ε.»

5. Το με αριθμό πρωτοκόλλου ALX-12690/8.9.98 έγγραφο της ΑΤΤΙΚΟ ΜΕΤΡΟ Α.Ε. με το οποίο ζητείται η προσωρινή κατάληψη του τμήματος ΑΒΓΔΑ της ιδιοκτησίας που βρίσκεται στις οδούς Κασομούλη και Πυθέου στο Δήμο Αθηναίων. Φερόμενοι ιδιοκτήτες του πιο πάνω χώρου είναι οι: Άννα Βεντουράκη, Πηνελόπη Βεντουράκη και Μόσχα Βεντουράκη, και επειδή:

Η προσωρινή κατάληψη της υπόψη ιδιοκτησίας κρίνεται αναγκαία για την κατασκευή του Μετρό και προβλέπεται από το Νόμο 1955/91 η κατάληψη χώρων που εμπίπτουν στους σκοπούς της εταιρείας ΑΤΤΙΚΟ ΜΕΤΡΟ Α.Ε., αποφασίζουμε:

1. Την προσωρινή κατάληψη του τμήματος ΑΒΓΔΑ της ιδιοκτησίας που βρίσκεται στις οδούς Κασομούλη και Πυθέου στο Δήμο Αθηναίων, το οποίο φαίνεται στο συνημμένο σχέδιο και το οποίο αποτελεί αναπόσπαστο μέρος της απόφασης αυτής.

2. Μετά το πέρας των εργασιών ο χώρος θα αποδοθεί στους ιδιοκτήτες του στην κατάσταση που αυτός ευρίσκετο πριν από την κατάληψη. Προς τούτο η ΑΤΤΙΚΟ ΜΕΤΡΟ Α.Ε. θα καταγράψει την υφιστάμενη, προ της κατάληψης κατάσταση.

3. Η κατάληψη θα διαρκέσει μέχρι την ολοκλήρωση του έργου.


4. Η αποζημίωση για την προσωρινή κατάληψη της παραπάνω ιδιοκτησίας θα καθορισθεί όπως προβλέπεται από τις διατάξεις του δεκάτου άρθρου του Ν. 1955/91, θα καταβληθεί δε όπως ορίζεται στο άρθρο τρίτο του ιδίου Νόμου.

Η απόφαση αυτή να δημοσιευθεί στην Εφημερίδα της Κυβερνήσεως.

Αθήνα, 25 Σεπτεμβρίου 1998

Ο ΥΠΟΥΡΓΟΣ

Κ. ΛΑΛΙΩΤΗΣ

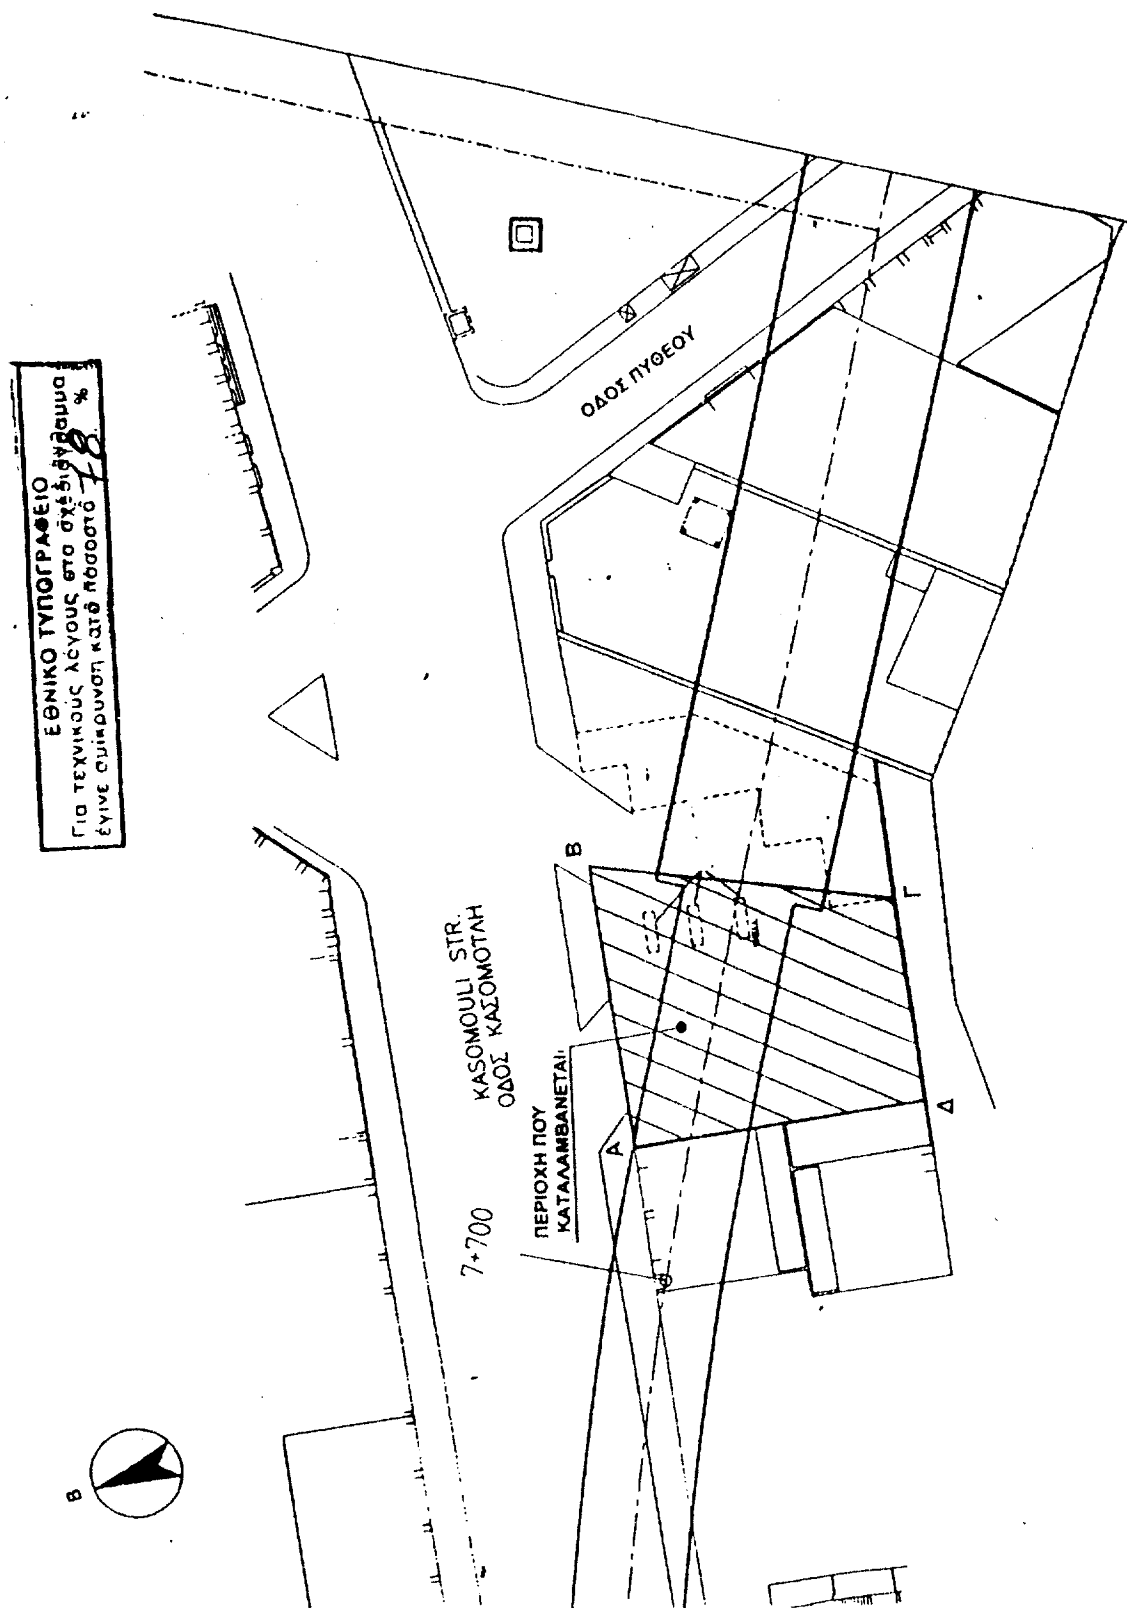
ΕΘΝΙΚΟ ΤΥΠΟΓΡΑΦΕΙΟ
Για τεχνικούς λόγους στο σχέδιο διάγραμμα
έγινε σμίκρυνση κατά ποσοστό 78 %
ΟΔΟΣ ΠΥΘΕΟΥ
KASOMOULI STR.
ΟΔΟΣ ΚΑΣΟΜΟΥΛΗ
ΠΕΡΙΟΧΗ ΠΟΥ
ΚΑΤΑΛΑΜΒΑΝΕΤΑΙ
7+700
Α
Β
Γ
Δ
Β

ΠΟΛΕΟΔΟΜΙΑ

ΑΠΟΦΑΣΕΙΣ

Αριθ. 25654/5559 (4)

Καθορισμός ειδικών όρων και περιορισμών δόμησης σε κτίριο που βρίσκεται εντός του ρυμοτομικού σχεδίου του Δήμου Πειραιά (Ν. Αττικής).

Ο ΥΠΟΥΡΓΟΣ
ΠΕΡΙΒΑΛΛΟΝΤΟΣ, ΧΩΡΟΤΑΞΙΑΣ ΚΑΙ ΔΗΜ. ΕΡΓΩΝ

Έχοντας υπόψη:

1. Τις διατάξεις των άρθρων 3 και 4 (παρ. 2) του Ν. 1577/1985 «Γενικός Οικοδομικός Κανονισμός» (Α' 210), όπως τροποποιήθηκαν με το άρθρο 1 (παρ. 1 και 2) του Ν. 1772/1988 «Τροποποίηση διατάξεων του Ν. 1577/1985 «ΓΟΚ» και άλλες διατάξεις» (Α' 91).

2. Τις διατάξεις του άρθρου 29Α του Ν. 1558/1985 «Κυβέρνηση και Κυβερνητικά Όργανα» (Α' 137) που προστέθηκε με το άρθρο 27 του Ν. 2081/1992 (Α' 154) και αντικαταστάθηκε με την παράγρ. 2α του άρθρου 1 του Ν. 2469/1997 (Α' 38).

3. Την υπ' αριθμ. 103326/1281/5.12.1996 απόφαση του Υπουργού και του Υφυπουργού Περιβάλλοντος, Χωροταξίας και Δημοσίων Έργων «Μεταβίβαση αρμοδιοτήτων του Υπουργού και του Υφυπουργού Περιβάλλοντος, Χωροταξίας και Δημοσίων Έργων στο Γενικό Γραμματέα, και στους Προϊσταμένους των Γενικών Διευθύνσεων, Διευθύνσεων και Τμημάτων του Υπουργείου Περιβάλλοντος, Χωροταξίας και Δημοσίων Έργων - πλην Γενικής Γραμματείας Δημοσίων Έργων» (1126Β'/16.12.1996).

4. Τις διατάξεις της παρ. Β του άρθρου 1 του Π.Δ/τος 28/28.1.1993 «Καθορισμός αρμοδιοτήτων που διατηρούνται από τον Υπουργό και τις Περιφερειακές Υπηρεσίες διανομαρχιακού επιπέδου του Υπουργείου Περιβάλλοντος, Χωροταξίας και Δημοσίων Έργων» (Α' 9).

5. Την από 15.12.1997 αιτιολογική έκθεση της Διεύθυνσης Πολεοδομικού Σχεδιασμού - Τμήμα Παραδοσιακών Οικισμών.

6. Τις από 5.1.1998 (32/129) και από 8.3.1998 (8181/2657) αντιρρήσεις του ενδιαφερομένου Αργύρη Καραβία.

7. Τις από 5.5.1998 παρατηρήσεις επί των αντιρρήσεων του ενδιαφερομένου της Διεύθυνσης Πολεοδομικού Σχεδιασμού - Τμήμα Παραδοσιακών Οικισμών.

8. Το γεγονός ότι από τις κανονιστικές διατάξεις αυτής της απόφασης δεν προκαλεί δαπάνη σε βάρος του κρατικού προϋπολογισμού και του οικείου Ο.Τ.Α., αποφασίζουμε:

1. Στο κτίριο που βρίσκεται εντός του ρυμοτομικού σχεδίου Πειραιά (Ν. Αττικής) επί των οδών Ακτή Κουμουνδούρου 14 και Βασ. Παύλου φερόμενο ως ιδιοκτησία Αργύρη Καραβία και το οποίο έχει χαρακτηριστεί ως διατηρητέο με την υπ' αριθμ. 21745/1214/16.3.1987 απόφαση του Υπουργού Περιβάλλοντος, Χωροταξίας και Δημοσίων Έργων «Χαρακτηρισμός ως διατηρητέων τριακοσίων πενήντα εννέα (359) κτιρίων που βρίσκονται στο τμήμα της πόλης του Πειραιά που χαρακτηρίστηκε ως παραδοσιακό με το από 27.7./27.8.1982 Π.Δ/γμα (410/1982) και ενός κτιρίου που βρίσκεται εκτός του παραπάνω τμήματος και καθορισμός ειδικών όρων και περιορισμών δόμησης» (420 Δ'), καθορίζονται οι παρακάτω ειδικοί όροι και περιορισμοί δόμησης.

α. Επιτρέπεται η αποκατάσταση του διατηρητέου σύμφωνα με τη μελέτη που εγκρίθηκε από τη Διεύθυνση Πολεοδομικού Σχεδιασμού και η οποία συνοδεύει την απόφαση αυτή.

β. Επιτρέπεται η προσθήκη τμήματος κατ' επέκταση του υπάρχοντος νεότερου κτιρίου διαστάσεων 6.0 μ. × 6.70 μ. και εμβαδού 40.20 μ². Το ύψος της προσθήκης ανέρχεται σε 4,70 μέτρα.

γ. Επιτρέπεται η προσθήκη α' ορόφου στο περίγραμμα του υπάρχοντος ισογείου και της επιτρεπόμενης με την προηγούμενη παράγραφο προσθήκης.

Το ύψος του ορόφου αυτού δεν πρέπει να υπερβαίνει τα 3.80 μ.

δ. Επιτρέπεται η προσθήκη τμήματος Β' ορόφου εν εσοχή και σε απόσταση από την κύρια όψη 5,0 μέτρων, μεγίστου επιτρεπομένου ύψους 3,50 μ.

Υπεράνω του Β' ορόφου επιτρέπεται μόνο μικρό τμήμα κτιρίου διαστάσεων 6.90 μ. × 6.00 μ. και ύψους 3.20 μέτρων.

ε. Με τις παραπάνω ρυθμίσεις δεν επιτρέπεται να γίνει υπέρβαση του ισχύοντος συντελεστού δόμησης και του επιτρεπόμενου κατ' όγκον συντελεστού.

στ. Η ελάχιστη απόσταση μεταξύ των κτιρίων να είναι 3.20 μέτρα.

ζ. Η έκδοση της οικοδομικής αδείας για την αποκατάσταση του διατηρητέου και της προσθήκης επί του νέου κτιρίου να γίνει μετά την κατεδάφιση των αυθαιρέτων κτισμάτων του διατηρητέου, η οποία να βεβαιωθεί από την Υπηρεσία μας, καθώς επίσης η θεώρηση της αδείας για τη σύνδεση με τα δίκτυα Κοινής Ωφέλειας να γίνει μετά την ολοκλήρωση όλων των εργασιών αποκατάστασης του διατηρητέου κτιρίου και του νέου κτιρίου και βεβαίωση από την Υπηρεσία μας.

2. Η ισχύς της παρούσας απόφασης αρχίζει από τη δημοσίευσή της στην Εφημερίδα της Κυβερνήσεως.

Η απόφαση αυτή να δημοσιευθεί στην Εφημερίδα της Κυβερνήσεως.

Αθήνα, 23 Σεπτεμβρίου 1998

Με εντολή Υπουργού
Ο Γενικός Γραμματέας
ΗΛΙΑΣ ΜΠΕΡΙΑΤΟΣ

Αριθ. 1806 (5)

Αποχαρακτηρισμός χώρου που είχε χαρακτηρισθεί σαν χώρος για την ανέγερση Γενικού Νοσοκομείου Σερρών σε τμήμα του οικισμού Επταμύλων που περιλαμβάνει τα Ο.Τ. 11, 12, 13, 21, 22, 23, 24 και χαρακτηρισμός τους σαν οικοδομήσιμα.

Ο ΝΟΜΑΡΧΗΣ ΣΕΡΡΩΝ

Έχοντας υπόψη:

1. Τις διατάξεις του Ν.Δ/τος 17.7.1923 που μεταγενέστερα τροποποιήθηκαν και συμπληρώθηκαν και ειδικότερα τα άρθρα 3, 9, 29 και 70.

2. Τις διατάξεις του Α.Ν. 314/1968 (ΦΕΚ 47Α/68), που τροποποιήθηκαν και συμπληρώθηκαν με το Ν.Δ/γμα 1018/71 (ΦΕΚ 220Α/71) και με το Ν. 1577/85 (ΦΕΚ 210Α/85).

3. Τις διατάξεις του Π.Δ/τος 183/86 (ΦΕΚ 70Α/86)

«Έγκριση τροποποιήσεων σχεδίων πόλεων και καθορισμός όρων και περιορισμών δόμησης από τους Νομάρχες».

4. Την με αριθμ. Πρωτ. 6428/20.10.1986 απόφαση του Νομάρχη Σερρών με την οποία τμήμα του εγκεκριμένου Ρ.Σ. του οικισμού Επταμύλων, που περιλαμβάνει το Ο.Τ. 11, 12, 13, 21, 22, 23 και 24 χαρακτηρίσθηκε σαν χώρος για την ανέγερση Γενικού Νοσοκομείου Σερρών.

5. Την με αριθμ. Πρωτ. Οικ. 18432/24.7.1996 Κ.Υ.Α. των Υπουργών ΠΕ.ΧΩ.Δ.Ε. και Υγείας Πρόνοιας (ΦΕΚ 965Δ'/96) με την οποία εγκρίθηκε η ανέγερση του Γεν. Νοσοκομείου Σερρών σε άλλη θέση στο αγρόκτημα Αγ. Ιωάννη του Δήμου Σερρών.

6. Το γεγονός ότι το Γεν. Νοσοκομείο Σερρών κατασκευάζεται σήμερα σε άλλη θέση, εκτός ορίων οικισμού Αγίου Ιωάννη Σερρών.

7. Την υπ' αριθμ. 21/1998 απόφαση του Κοινοτικού Συμβουλίου Επταμύλων.

8. Τις υπ' αριθμ. 5/Πρακτ.1/20.1.1998 και 75/Πρακτ. 15/19.8.1998 αποφάσεις του Σ.Χ.Ο.Π. Ν. Σερρών, αποφασίζουμε:

1. Εγκρίνεται ο αποχαρακτηρισμός του τμήματος του οικισμού Επταμύλων που με την αριθ. Πρωτ. 6428/ 20.10.1986 απόφαση του Νομάρχη Σερρών είχε χαρακτηρισθεί σαν χώρος για την ανέγερση του Γενικού Νοσοκομείου Σερρών και χαρακτηρίζεται σαν οικοδομήσιμος, με τα Ο.Τ. και τους δρόμους που είχε πριν από τον χαρακτηρισμό του για ανέγερση Γενικού Νοσοκομείου όπως ακριβώς φαίνεται στο συνημμέο τοπογραφικό διάγραμμα με κλίμακα 1:1.000.

2. Στα προαναφερόμενα Ο.Τ. που δημιουργούνται, ισχύουν οι όροι και περιορισμοί δόμησης για το τμήμα του οικισμού με εγκεκριμένο Ρ.Σ., όπως ακριβώς αναφέρεται στην με αριθμ. Πρωτ. Τ.Π. 1663/1.4.87 (ΦΕΚ 467Δ'/87) απόφαση του Νομάρχη Σερρών που τροποποιήθηκε και συμπληρώθηκε μεταγενέστερα με τις Ε.Π.Α. 10217/ 27.7.88 (ΦΕΚ 616Δ'/87) και Τ.Π. 3970/8.5.92 (ΦΕΚ 537Δ'/92) όμοιες αποφάσεις του.

4. Η απόφαση αυτή να δημοσιευθεί στην Εφημερίδα της Κυβερνήσεως έχοντας ισχύ από τη δημοσιευσή της.

3. Από την απόφαση αυτή δεν δημιουργείται δαπάνη σε βάρος του προϋπολογισμού της Κοινότητας Επταμύλων.

4. Η απόφαση αυτή να δημοσιευθεί στην Εφημερίδα της Κυβερνήσεως έχοντας ισχύ από τη δημοσιευσή της.

Σέρρες, 28 Αυγούστου 1998

Ο Νομάρχης

ΑΝΑΣΤΑΣΙΟΣ ΚΑΡΥΠΙΔΗΣ

ΝΟΜΑΡΧΙΑΚΗ ΑΥΤ/ΣΗ ΣΕΡΡΩΝ
Δ/ΝΣΗ ΠΟΛΕΟΔΟΜΙΑΣ, ΠΕΡΙΒΑΛ.
& ΚΤΗΜΑΤΟΛΟΓΙΟΥ

ΤΡΟΠΟΠΟΙΗΣΗ Ρ.Σ. ΕΠΤΑΜΥΛΩΝ

ΑΠΟΧΑΡΑΚΤΗΡΙΣΜΟΣ ΤΜΗΜΑΤΟΣ ΤΟΥ Ρ.Σ ΑΠΟ ΧΩΡΟ ΓΙΑ ΑΝΕΓΕΡΣΗ Γ.Ν. ΣΕΡΡΩΝ ΣΕ ΟΙΚΟΔΟΜΗΣΙΜΟ.- ΔΗΜΙΟΥΡΓΙΑ ΟΙΚ. ΤΕΤΡ. 11.12.13.21.22.23 & 24

ΚΛΙΜΑΚΑ 1:1.000

ΘΕΩΡΗΘΗΚΕ
Σέρρες 28-8-1998
Ο Διευθυντής

ΕΓΚΡΙΘΗΚΕ
με τη ΔΠ 1806/28-8-1998
απόφαση Νομάρχη Σερρών

ΕΘΝΙΚΟ ΤΥΠΟΓΡΑΦΕΙΟ
Για τεχνικούς λόγους στο σχεδιάγραμμα έγινε σμίκρυνση κατά ποσοστό 55%

